

ΕΦΗΜΕΡΙΣ ΤΗΣ ΚΥΒΕΡΝΗΣΕΩΣ
ΤΗΣ ΕΛΛΗΝΙΚΗΣ ΔΗΜΟΚΡΑΤΙΑΣ

ΑΘΗΝΑ 28 ΙΟΥΝΙΟΥ 1983 | ΤΕΥΧΟΣ ΤΕΤΑΡΤΟ | ΑΡΙΘΜΟΣ ΦΥΛΛΟΥ 271

ΠΕΡΙΕΧΟΜΕΝΑ

ΑΠΑΛΛΟΤΡΙΩΣΕΙΣ

ΑΠΟΦΑΣΕΙΣ

Αριθ. 430 (1)

Κήρυξη ως αναδασωτέας έκτασης 80 στρεμμάτων, στη θέση Αίγειρος της Κοινότητας Πηγαδίων του Νομού Δράμας.

Ο ΝΟΜΑΡΧΗΣ ΔΡΑΜΑΣ

Έχοντας υπόψη :

1. Τις διατάξεις του άρθρου 117 του Συντάγματος.
2. Τις περί διοικητικής αποκεντρώσεως διατάξεις.
3. Τις διατάξεις του Ν. 998/79 «περί προστασίας δασών και των δασικών γενικά εκτάσεων της Χώρας» και συγκεκριμένα : α) του άρθρου 41 παρ. 1. β) του άρθρου 38 παρ. 1.
4. Τις διαταγές του Υπ. Γεωργίας. α) 160417/1180/8.7.80, β)182447/3049/24.9.80.
5. Την αριθ. 1030/25.1.83 πρόταση του Δασαρχείου Δράμας «περί κηρύξεως ως αναδασωτέας, της έκτασης που αναφέρεται στο θέμα, αποφασίζουμε :

Κηρύσσουμε αναδασωτέα με σκοπό την προστασία για την επαναδημιουργία της δασικής βλάστησης που καταστράφηκε κατά την πυρκαϊά της 17.9.82, τη δημόσια δασική έκταση των ογδόντα (80) στρεμμάτων που βρίσκεται στη θέση Αίγειρος της Κοινότητας Πηγαδίων του Νομού Δράμας και προσδιορίζεται από τα στοιχεία ΑΒΓΔ, όπως φαίνονται στο συνημμένο διάγραμμα, το οποίο αποτελεί αναπόσπαστο μέρος της απόφασης αυτής και έχει όρια :

Ανατολικά : Δημόσια δασική έκταση

Δυτικά : Δημόσια Δασική έκταση.

Βόρεια : Δημόσια δασική έκταση

Νότια : Δημόσια δαική έκταση.


Η αποκατάσταση της βλάστησης θα γίνει με φυσική αναγέννηση.

Η απόφαση αυτή να δημοσιευθεί στην Εφημερίδα της Κυβερνήσεως.


Δράμα, 2 Φεβρουαρίου 1983

Ο Νομάρχης κ. α.
ΝΕΣΤΩΡ ΜΙΑΡΙΤΗΣ

ΔΙΑΓΡΑΜΜΑ
Της εκτάσεως των 80 στρεμ. πού κανκε
στη θέση Αίγειρος Κοινοτητος Πηγαδιων
Νομού Δράμας
Κλίμακα 1:3000

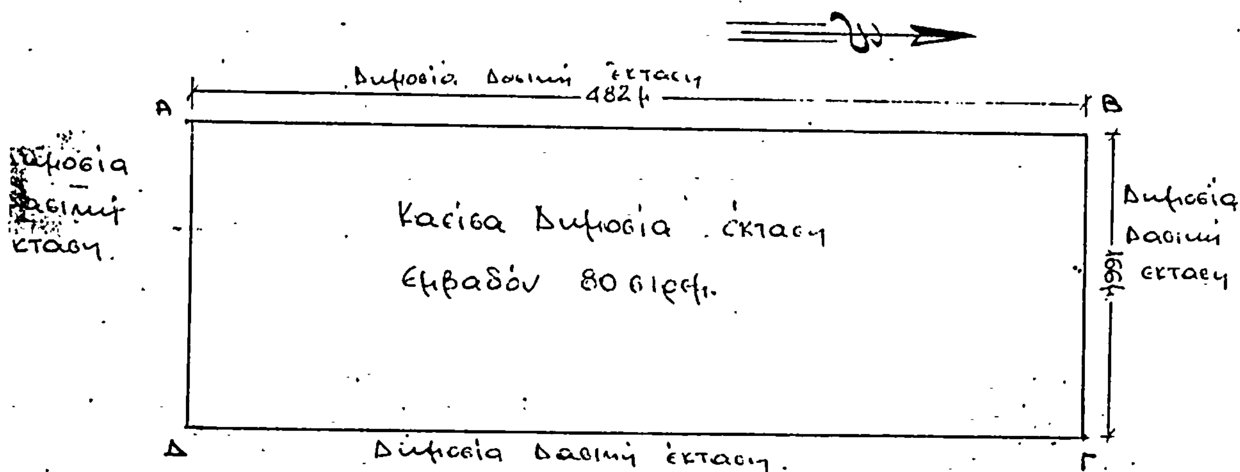

ΠΡΟΣΑΝΑΤΟΛΙΣΤΙΚΟ ΑΠΟΣΠΑΣΜΑ
ΧΑΡΤΟΥ 1:20000

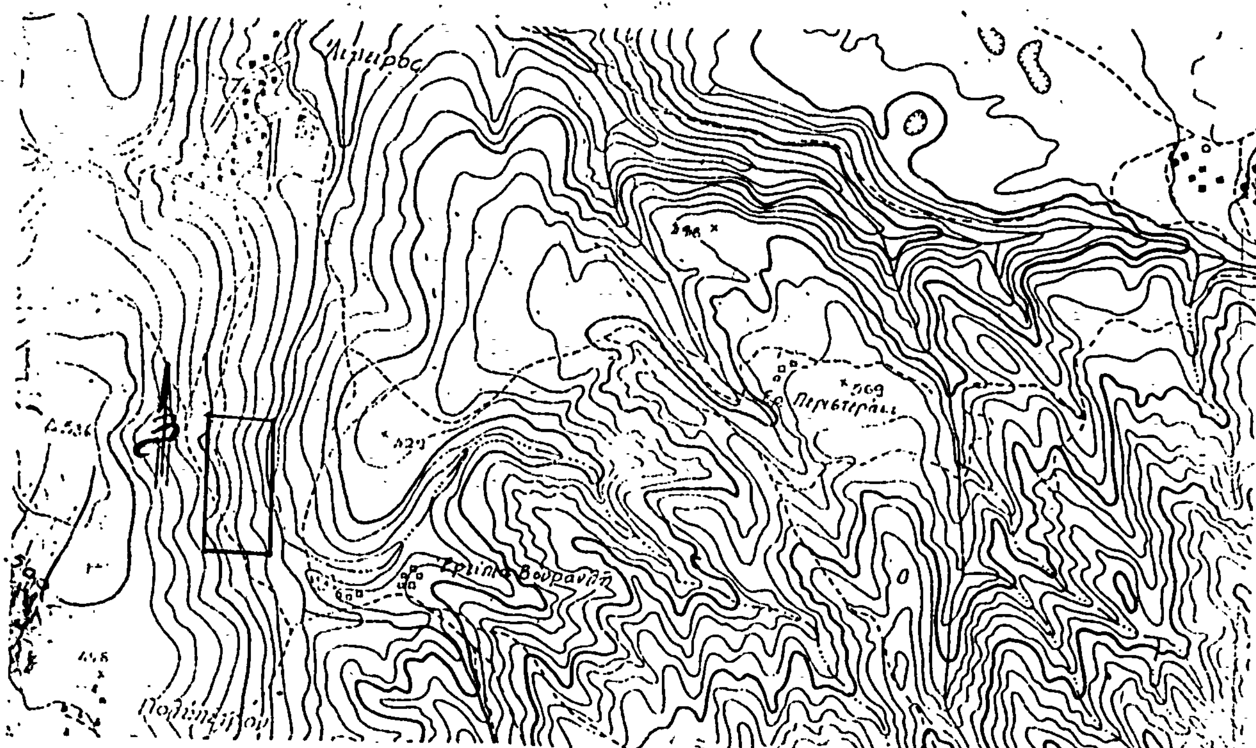

ΘΕΩΡΗΘΗΚΕ
Δράμα 2-2-1983
Ο Δ/ντής Δασών Δράμας



Δ. ΚΡΑΝΙΩΤΗΣ
με 3ο βαθμό

Δράμα 26-1-1983
Ο Δασάρχης Δράμας



ΚΩΝ. ΕΥΤΥΧΙΑΔΗΣ
Δασάρχης με 3ο βαθμό

Δράμα 21-1-1983
Ο Συντάκτης Δασολόγος



ΕΥΑΓ. ΘΕΟΔΟΣΙΑΔΗΣ
Δασολόγος με 4ο βαθμό

Αριθ. 429 (2)

Κήρυξη ως αναδασωτέας έκτασης 40 στρεμμάτων, στη θέση «Περιστεριά» της Κοινότητας Πηγαδίων του Νομού Δράμας.

Ο ΝΟΜΑΡΧΗΣ ΔΡΑΜΑΣ

Έχοντας υπόψη :

1. Τις διατάξεις του άρθρου 117 του Συντάγματος.
2. Τις διατάξεις περί διοικητικής αποκέντρωσης.
3. Τις διατάξεις του Ν. 998/79 περί προστασίας των δασών σών και των δασικών γενικά εκτάσεων της Χώρας και συγκεκριμένα α) του άρθρου 41 παρ. 1. β) του άρθρου 38 παρ.1.
4. Τις διαταγές του Υπ. Γεωργίας. α) 160417/1180/8.7.80, β) 182447/3049/24.9.80.
5. Την αριθ. 1151/28.1.1983 πρόταση του Δασαρχείου Δράμας, περί κηρύξεως ως αναδασωτέας, της έκτασης που αναφέρεται στο θέμα, αποφασίζεται :

Κηρύσσουμε ως αναδασωτέα με σκοπό την προστασία για την επαναδημιουργία της δασικής βλάστησης που καταστράφηκε κατά την πυρκαγιά της 24.9.1982, τη δημόσια δασική έκταση των σαράντα (40) στρεμμάτων που βρίσκεται στη θέση «Περιστεριά» της Κοινότητας Πηγαδίων του Νομού Δράμας και προσδιορίζεται από τα στοιχεία ΑΒΓΔ, όπως φαίνονται στο συνημμένο διάγραμμα, το οποίο αποτελεί αναπόσπαστο μέρος της απόφασης αυτής και έχει όρια :

Ανατολικά : Δημόσια δασική έκταση.

Δυτικά : Δημόσια δασική έκταση.

Βόρεια : Δημόσια δασική έκταση.

Νότια : Δημόσια δασική έκταση


Η αποκατάσταση της δασικής βλάστησης θα γίνει με φυσική αναγέννηση.

Η απόφασή μας αυτή να δημοσιευθεί στην Εφημερίδα της Κυβερνήσεως.


Δράμα, 2 Φεβρουαρίου 1983

Ο Νομάρχης κ.α.α.
ΝΕΣΤΩΡ ΜΙΑΡΙΤΗΣ

ΔΙΑΓΡΑΜΜΑ
Της εκτασεως των 40 στρεμ. που καηκε
στη θέση περιστεριάς κοινότητος Πηγαδίων
Νομού Δράμας
Κλίμακα 1:2000

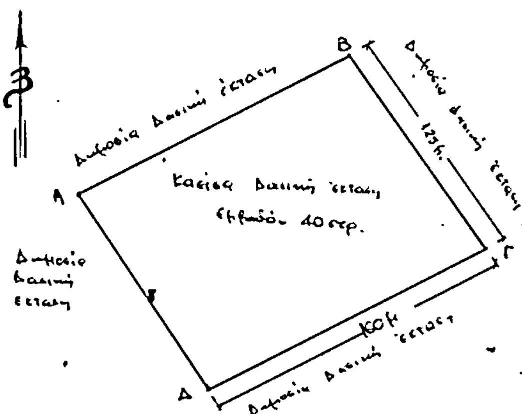

ΠΡΟΣΑΝΑΤΟΛΙΣΤΙΚΟ ΑΠΟΣΠΑΣΜΑ
ΧΑΡΤΟΥ 1:20000

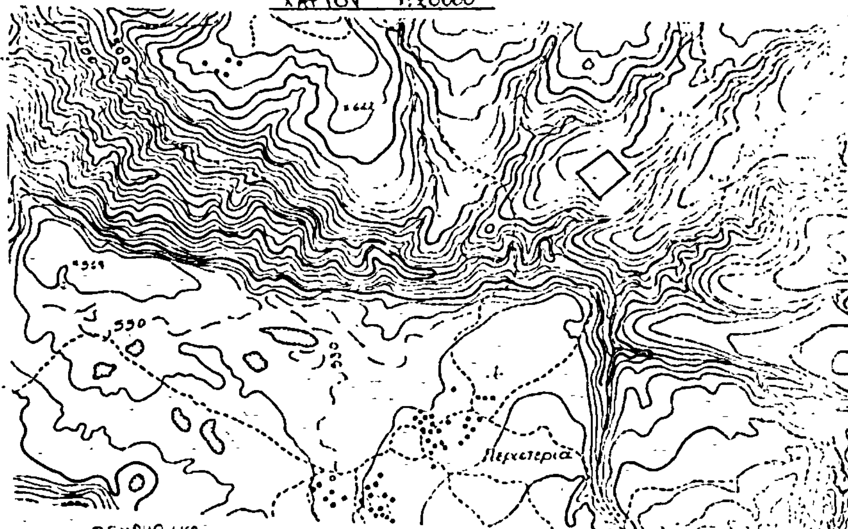

ΘΕΩΡΗΘΗΚΕ
Δράμα 2-2-1983 | Δράμα 26-1-1983 | Δράμα 21-1-1983

ΚΩΝ. ΧΡΑΝΙΣΤΗΣ | ΚΩΝ. ΕΥΤΥΧΙΔΗΣ | ΕΥΑΓ. ΘΕΟΧΑΡΙΔΗΣ

ΠΟΛΕΟΔΟΜΙΑ

ΔΙΑΤΑΓΜΑΤΑ

(3)

Αναστολή των οικοδομικών εργασιών στην εκτός του εγκεκριμένου ρυμοτομικού σχεδίου περιοχή Παλαιοκαστρίτσας (Κερκύρας).

Ο ΠΡΟΕΔΡΟΣ
ΤΗΣ ΕΛΛΗΝΙΚΗΣ ΔΗΜΟΚΡΑΤΙΑΣ

Έχοντας υπόψη:

1, Τις διατάξεις του από 17.7.1923 Ν.Δ/τος «περί σχεδίων πόλεων κ.λ.π.» όπως μεταγενέστερα τροποποιήθηκαν και συμπληρώθηκαν και ειδικότερα τα άρθρα 8 και 85Α.

2. Τις διατάξεις του Ν. 1032/1980 «περί συστάσεως Υπουργείου Χωροταξίας, Οικισμού και Περιβάλλοντος» (ΦΕΚ 57/Α) και ειδικότερα τα άρθρα 2, 3 και 7.

3. Την υπ' αριθμ. 212 /1983 γνωμοδότηση του Κεντρικού Συμβουλίου Χωροταξίας, Οικισμού και Περιβάλλοντος.

4. Την υπ' αριθ. 226/1983 γνωμοδότηση του Συμβουλίου της Επικρατείας, με πρόταση του Υπουργού Χωροταξίας, Οικισμού και Περιβάλλοντος, αποφασίζουμε:

Άρθρο 1.

Απαγορεύονται για ένα (1) έτος οι οικοδομικές εργασίες και η χορήγηση οικοδομικών αδειών στην εκτός του εγκεκριμένου ρυμοτομικού σχεδίου περιοχή Παλαιοκαστρίτσας (Κερκύρας) στην οποίαν είχε επιβληθεί αναστολή με την υπ' αριθ. Γ 50830/3637/11.11.1981 απόφαση του Υπουργού Χωροταξίας, Οικισμού, και Περιβάλλοντος «περί αναστολής των οικοδομικών εργασιών εις την εκτός του εγκεκριμένου ρυμοτομικού σχεδίου περιοχήν Παλαιοκαστρίτσης (Κερκύρας) » ΦΕΚ 699/Δ/30.11.1981) και παρατάθηκε με το από 12.2.1982 Π.Δ/γμα «Αναστολή των οικοδομικών εργασιών στην εκτός του εγκεκριμένου ρυμοτομικού σχεδίου περιοχήν Παλαιοκραστρίτσας (Κερκύρας) » ΦΕΚ 151/Δ/8.3.1982 όπως η παραπάνω περιοχή φαίνεται με κυανή γραμμή στα σχετικά έξι (6) πρωτότυπα διαγράμματα σε κλίμακα 1 :5.000, που θεωρήθηκαν από τον Προϊστάμενο της Διεύθυνσης Πολεοδομικών Εφαρμογών με την υπ' αριθ. Γ.23187/1983 πράξη του και που συνοπτικά τους αντίτυπα δημοσιεύονται με το παρόν Διάταγμα.

Άρθρο 2.


Η ισχύς του παρόντος Διατάγματος αρχίζει από τη δημοσιευσή του στην Εφημερίδα της Κυβερνήσεως.

Στον Υπουργό Χωροταξίας, Οικισμού και Περιβάλλοντος, αναθέτουμε τη δημοσίευση και εκτέλεση του παρόντος Διατάγματος.


Αθήνα, 23 Μαΐου 1983

Ο ΠΡΟΕΔΡΟΣ ΤΗΣ ΔΗΜΟΚΡΑΤΙΑΣ
ΚΩΝΣΤΑΝΤΙΝΟΣ Γ. ΚΑΡΑΜΑΝΛΗΣ

Ο ΥΠΟΥΡΓΟΣ ΧΩΡΟΤΑΞΙΑΣ, ΟΙΚΙΣΜΟΥ ΚΑΙ ΠΕΡΙΒΑΛΛΟΝΤΟΣ
ΑΝΤΩΝΙΟΣ ΤΡΙΤΣΗΣ

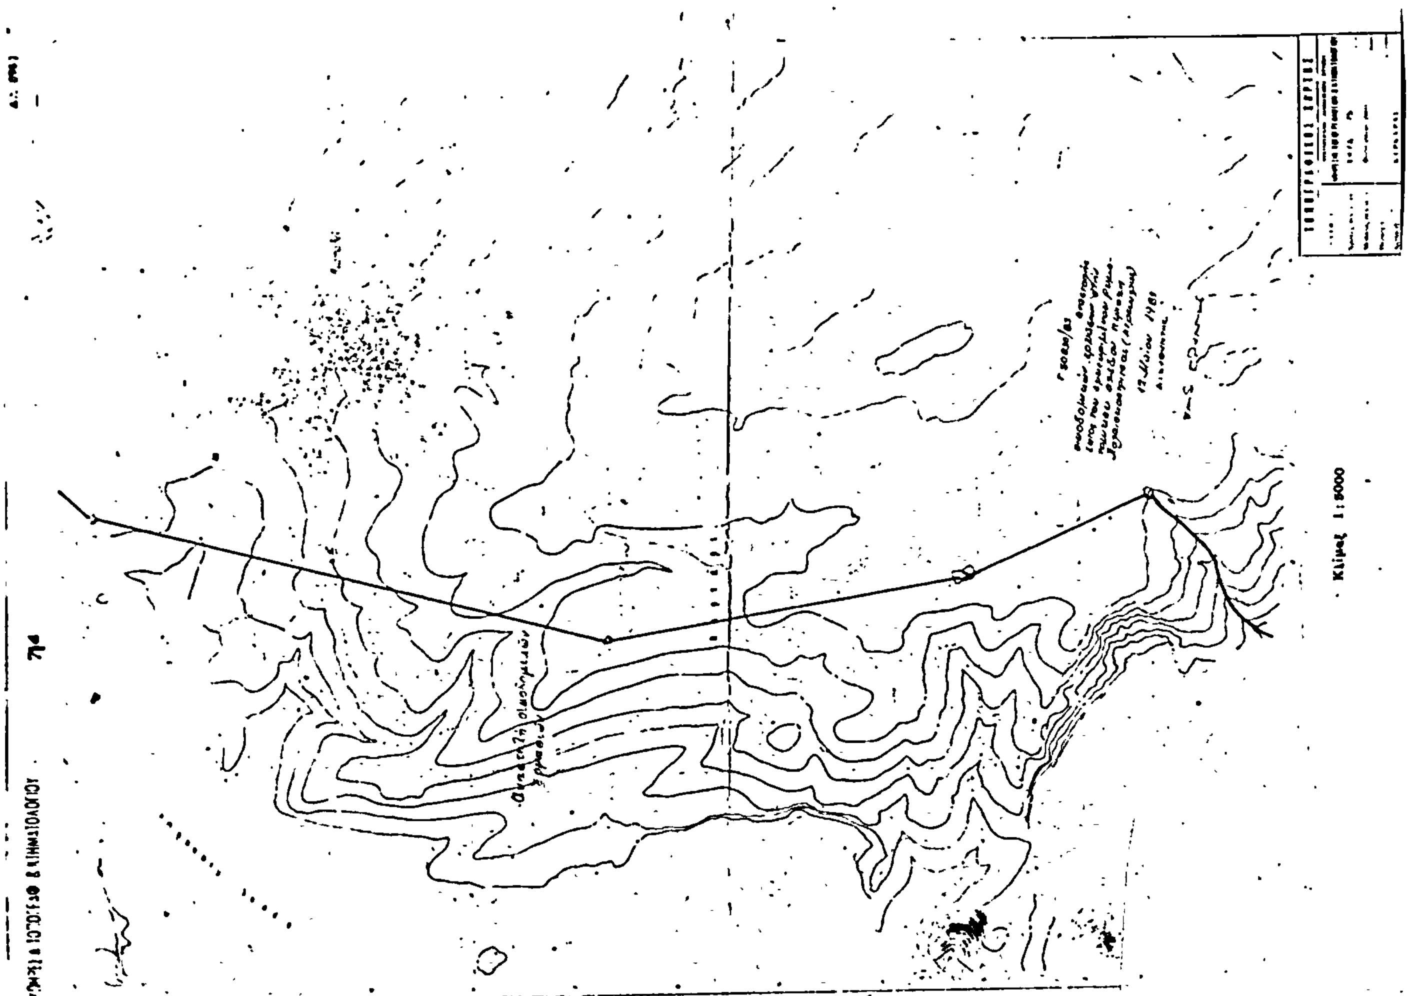

ΥΠΗΡΕΣΙΑ ΤΟΠΟΓΡΑΦ. & ΚΤΗΜΑΤΟΛΟΓΙΟΥ

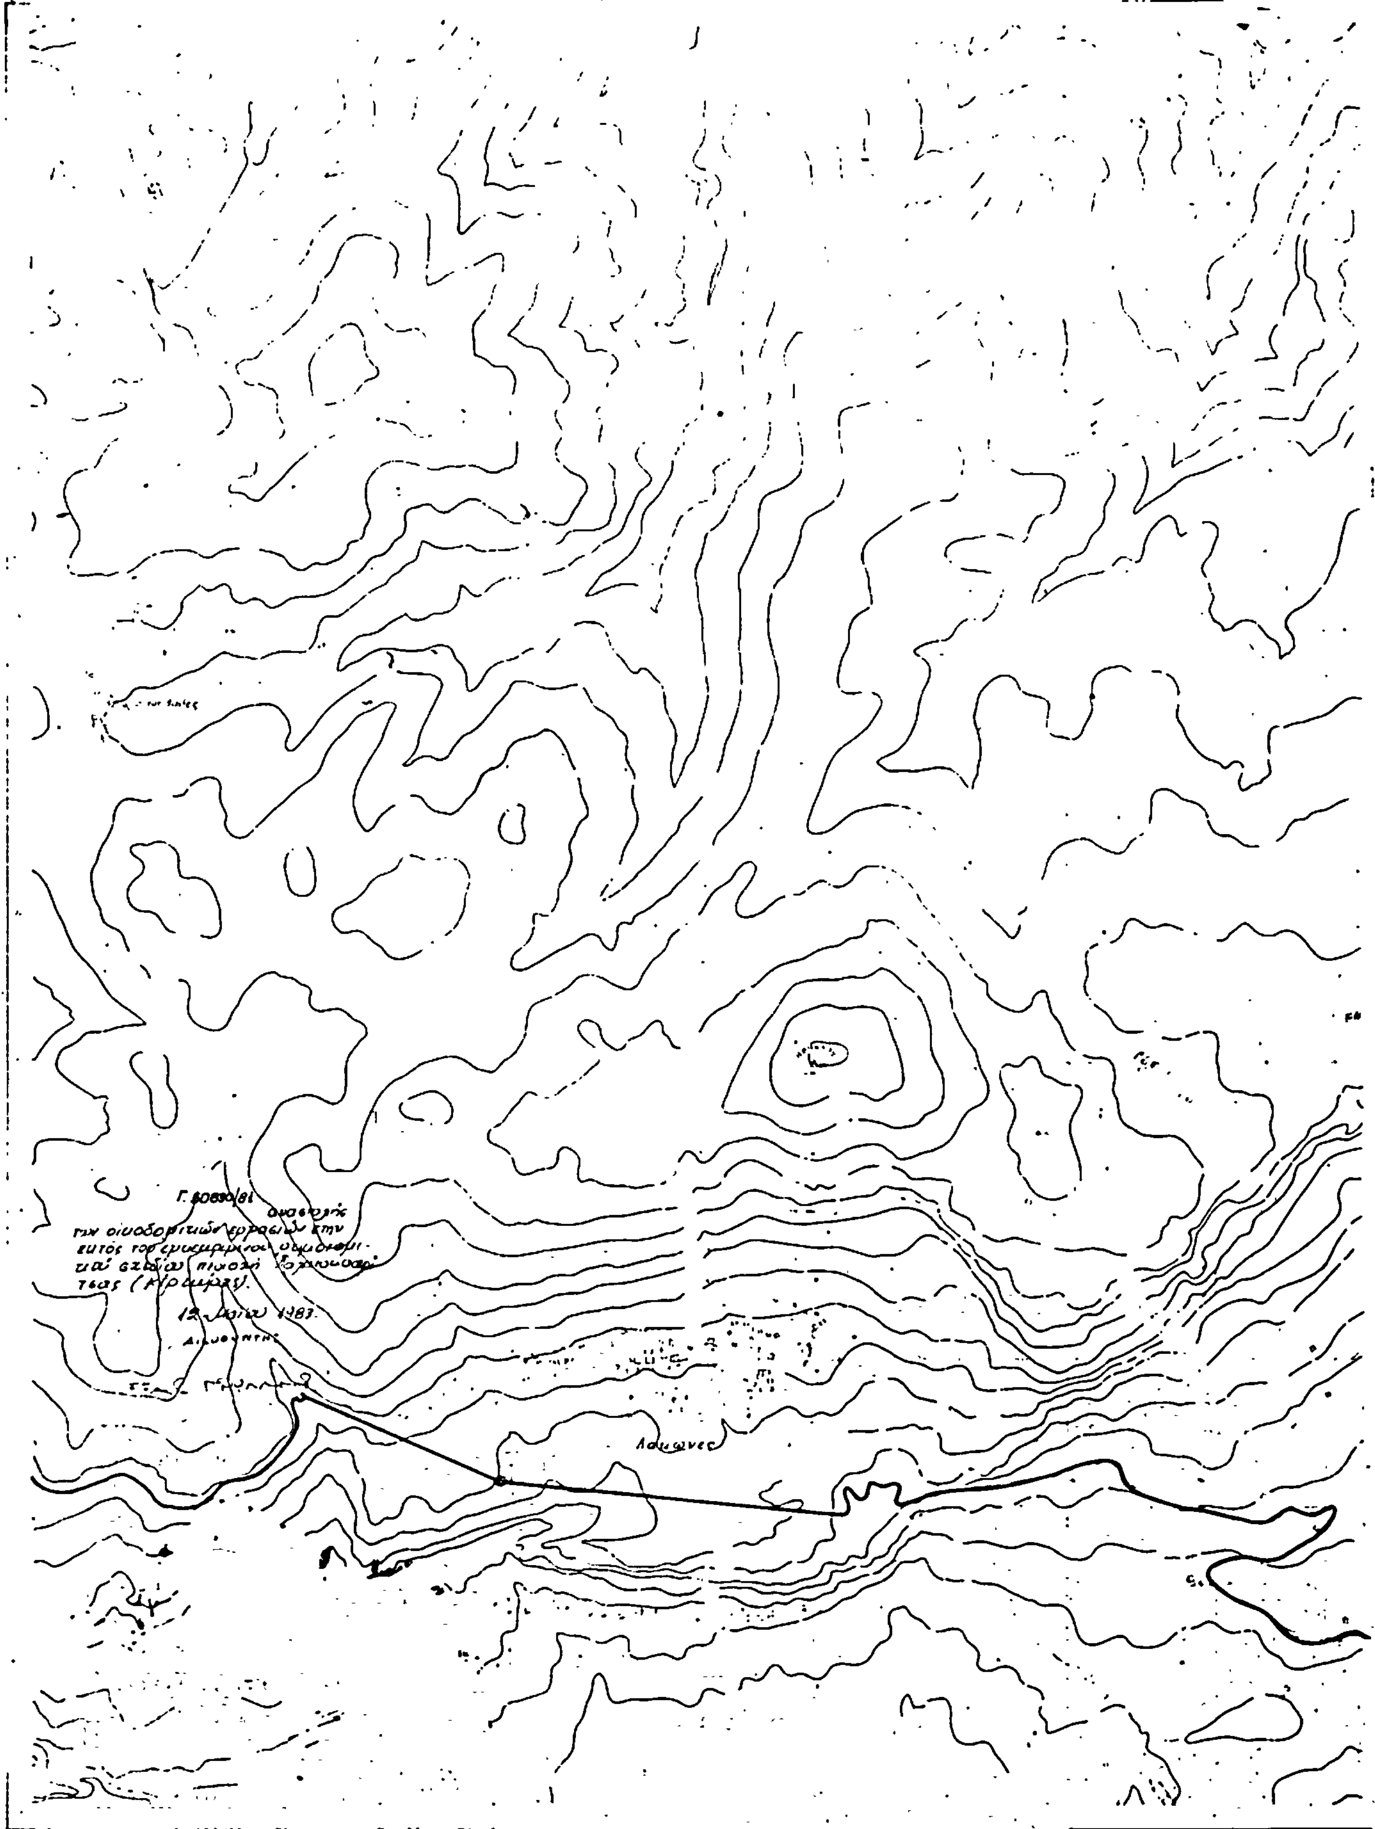

Κλίμαξ 1:5000

ΤΟΠΟΓΡΑΦΙΚΟΣ ΧΑΡΤΗΣ

1976 - 78

ΥΠΗΡΕΣΙΑ ΤΟΠΟΓΡΑΦ. & ΚΤΗΜΑΤΟΛΟΓΙΟΥ 7:4

Κρήνη

Ανασταλσ οικοδομικών εργασιών

Γ. 30830/81
αναστολής
των οικοδομικών εργασιών εντός
του εγκεκριμένου ρυμοτομικού σχεδίου περιοχή
Παλαιοκαστρίτσας (Κερκύρας)

12 Μαΐου 1983.


Ο ΔΙΕΥΘΥΝΤΗΣ.

Κλίμαξ 1 : 5000

ΤΟΠΟΓΡΑΦΙΚΟΣ ΧΑΡΤΗΣ

ΚΕΡΚΥΡΑΣ

ΥΠΗΡΕΣ. Α ΤΟΠΟΓΡΑΦ. & ΚΤΗΜΑΤΟΛΟΓΙΟΥ

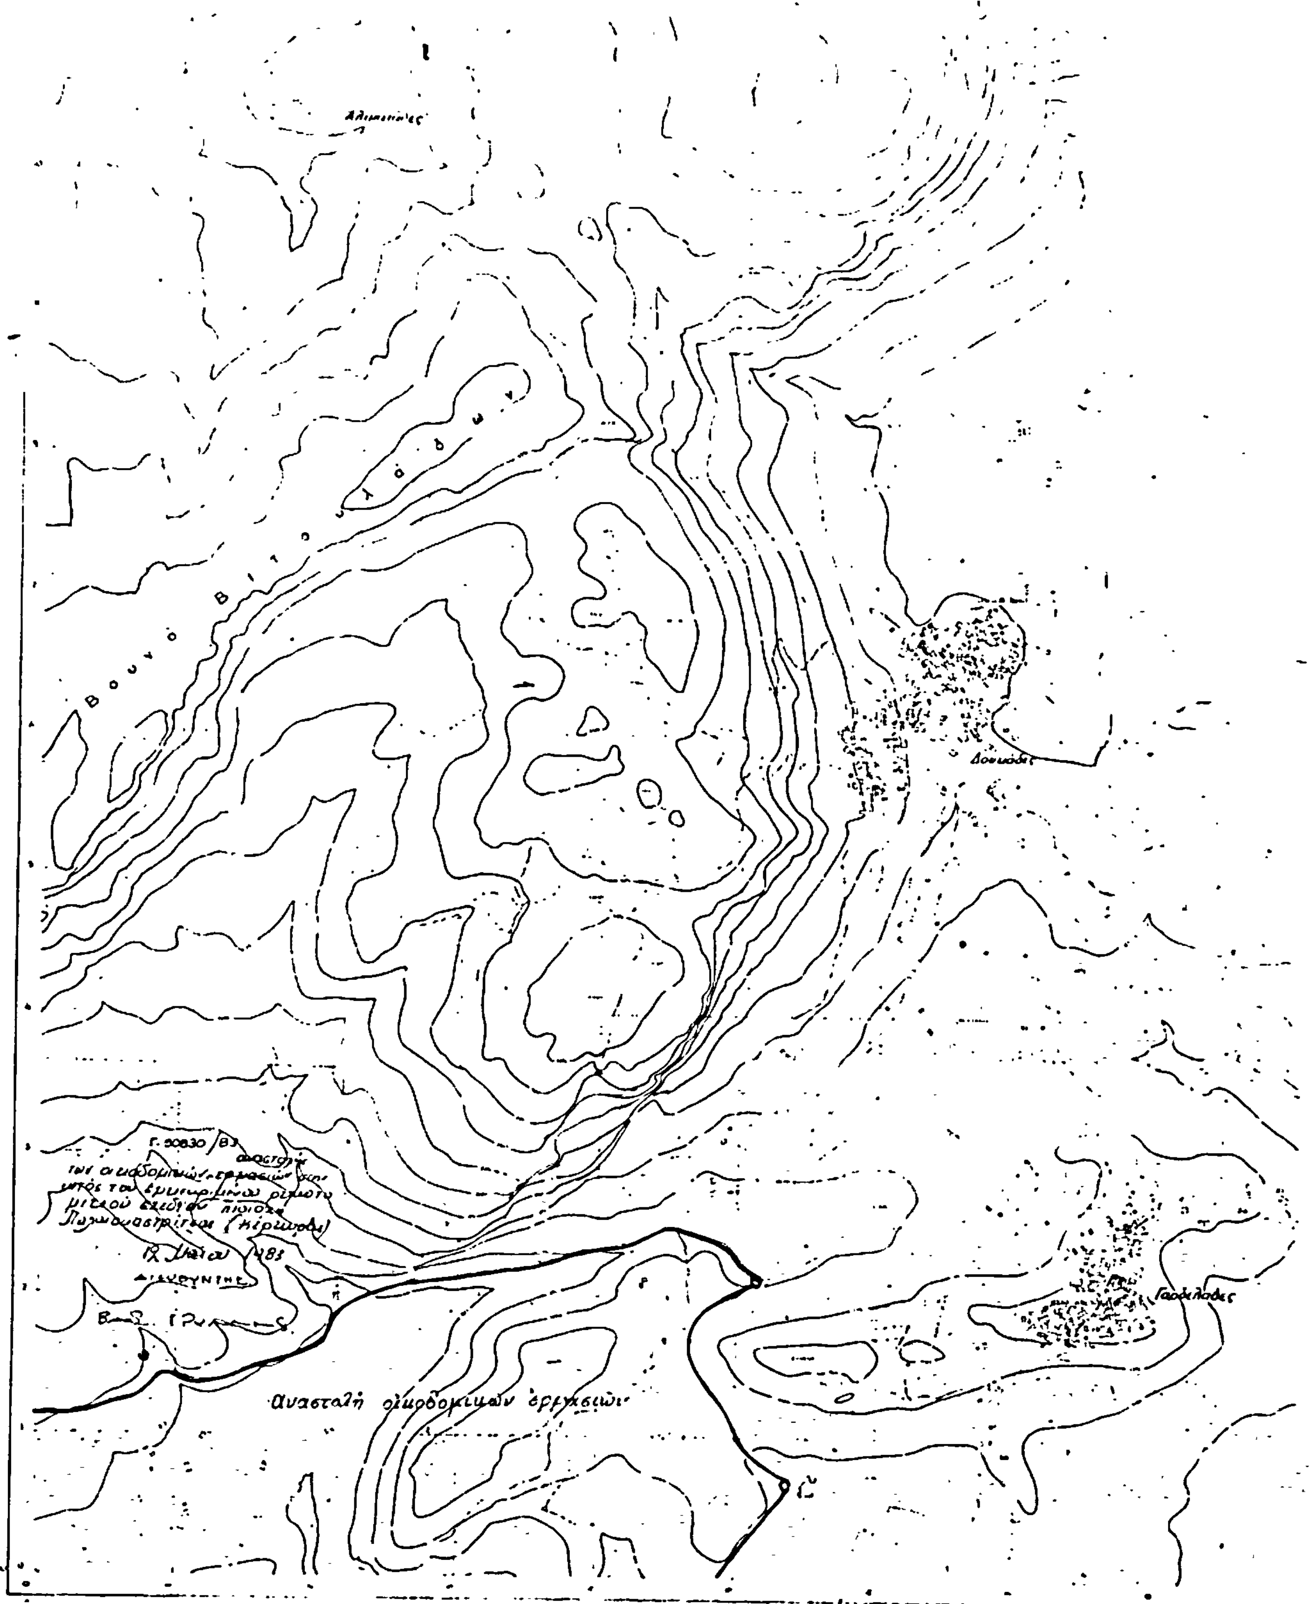

Κλίμαξ 1 : 5000

ΥΠΗΡΕΣΙΑ ΤΟΠΟΓΡΑΦ. & ΚΤΗΜΑΤΟΛΟΓΙΟΥ

Ι Ο Ν Ι Ο Ν   Π Ε Λ Α Γ Ο Σ

Γ 30830/83

12 Μαΐου 1983.

ΔΙΕΥΘΥΝΤΗΣ

Κλίμαξ 1:5000

ΤΟΠΟΓΡΑΦΙΚΟΣ ΧΑΡΤΗΣ

ΥΠΗΡΕΣΙΑ ΤΟΠΟΓΡΑΦ. & ΚΤΗΜΑΤΟΛΟΓΙΟΥ

714

Ι Ο Ν Ι Ο Ν   Π Ε Λ Α Γ Ο Σ

Γ 30830/83

12 Μαΐου 1983.

ΔΙΕΥΘΥΝΤΗΣ

ΤΟΠΟΓΡΑΦΙΚΟΣ ΧΑΡΤΗΣ

Κλίμαξ 1:5000

ΑΠΟ ΤΟ ΕΘΝΙΚΟ ΤΥΠΟΓΡΑΦΕΙΟ